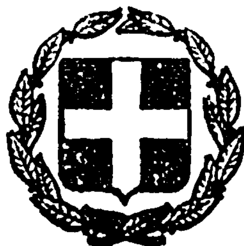


ΕΦΗΜΕΡΙΣ ΤΗΣ ΚΥΒΕΡΝΗΣΕΩΣ
ΤΗΣ ΕΛΛΗΝΙΚΗΣ ΔΗΜΟΚΡΑΤΙΑΣ

ΑΘΗΝΑ 11 ΑΥΓΟΥΣΤΟΥ 1983	ΤΕΥΧΟΣ ΤΕΤΑΡΤΟ	ΑΡΙΘΜΟΣ ΦΥΛΛΟΥ 346

ΠΕΡΙΕΧΟΜΕΝΑ

ΑΠΑΛΛΟΤΡΙΩΣΕΙΣ

ΑΠΟΦΑΣΕΙΣ

ΑΠΑΛΛΟΤΡΙΩΣΕΙΣ

ΑΠΟΦΑΣΕΙΣ

Αριθ. Π.4695/1744 (1)

Αναγκαστική απαλλοτρίωση έκτασης, για την ανέγερση διδακτηρίου του 15ου Δημοτικού Σχολείου Καλλιθέας.

ΟΙ ΥΠΟΥΡΓΟΙ
ΕΘΝΙΚΗΣ ΠΑΙΔΕΙΑΣ ΚΑΙ ΘΡΗΣΚΕΥΜΑΤΩΝ
ΚΑΙ ΟΙΚΟΝΟΜΙΚΩΝ

Έχοντας υπόψη:

1. Τις διατάξεις του Ν. Δ/τος 797/1971 «περί αναγκαστικών απαλλοτριώσεων» σε συνδυασμό με τις διατάξεις του Β. Δ/τος 139/1971 «περί της αρμοδιότητος των νομαρχών προς κήρυξιν αναγκαστικών τινων απαλλοτριώσεων».

2. Τις διατάξεις του άρθρου 17 του Α.Ν. 627/1968 «περί Οργανισμού Σχολικών Κτιρίων» σε συνδυασμό με τις διατάξεις του Ν. 513/1976.

3. Το από 5.4.83 απόσπασμα πρακτικού από τη συνεδρίαση με αρθ. 1408 του Διοικητικού Συμβουλίου του Οργανισμού Σχολικών Κτιρίων.

4. Το από 17.9.77 πρακτικό καταλληλότητας της απαλλοτριούμενης έκτασης, που καταρτίστηκε από την κατά Νόμο Επιτροπή.

5. Την αριθ. Γ. 15341/1577/9.6.1978 απόφαση του Υπουργού Δημοσίων Έργων «περί τροποποιήσεως του ρυμοτομικού σχεδίου Καλλιθέας (Αττικής) δια του καθορισμού χώρου δι' ανέγερσιν Σχολείου», (ΦΕΚ 366/22.7.78 τ. Δ'), αποφασίζουμε:

Κηρύσσουμε την αναγκαστική απαλλοτρίωση, για λόγους δημόσιας ωφέλειας και ειδικότερα για την ανέγερση του διδακτηρίου του 15ου Δημοτικού Σχολείου Καλλιθέας, έκτασης συνολικού εμβαδού 2.940 μ² που βρίσκεται στην περιοχή του Δήμου Καλλιθέας Νομού Αττικής και μεταξύ των οδών Σωκράτους και Σπάρτης (Ο.Τ. 251) και εικονίζεται με τα στοιχεία Α—Β—Γ—Δ—Ε—Η—Ζ—Α και με κλίμακα 1:200 στο από Φεβρουαρίου 1983 με αριθμό 407 κτηματολογικό διάγραμμα πίνακα οποίο έχουν συντάξει οι μηχανικοί Γρηγόρης Κωτσήρας και Αμέρισσα Μαμά και έχει θεωρήσει ο Προϊστάμενος της Διεύθυνσης Γηπέδων του Οργανισμού Σχολικών Κτιρίων Γεώργιος Μορφόπουλος.

Στην έκταση που απαλλοτριώνεται προβάλλουν δικαιώματα κυριότητας οι: α) Διονύσιος Π. Γυφτόπουλος, β) Κωνσταντίνος Π. Γυφτόπουλος κλπ.

Η απαλλοτρίωση κηρύσσεται υπέρ του Σχολικού Ταμείου του 15ου Δημοτικού Σχολείου Καλλιθέας και με δαπάνη του Οργανισμού Σχολικών Κτιρίων.

Η απόφαση αυτή να δημοσιευθεί στην Εφημερίδα της Κυβερνήσεως.

Αθήνα, 15 Ιουλίου 1983

ΟΙ ΥΠΟΥΡΓΟΙ

ΕΘΝ. ΠΑΙΔΕΙΑΣ ΚΑΙ ΘΡΗΣΚΕΥΜΑΤΩΝ	ΟΙΚΟΝΟΜΙΚΩΝ
ΑΠΟΣΤ. ΚΑΚΛΑΜΑΝΗΣ	ΔΗΜ. ΚΟΥΛΟΥΡΙΑΝΟΣ

Αριθ. 3244 (2)

Κήρυξη ως αναδασωτέας εκτάσεως (1080) στρεμμάτων, στή θέση Ξελαγκόνια Μεσοράχη τῆς Κοινότητας Λιμνῶν τοῦ Νομοῦ Ἀργολίδας.

Ο ΝΟΜΑΡΧΗΣ ΑΡΓΟΛΙΔΟΣ

Ἔχοντας ὑπόψη :

1. Τίς περί διοικητικῆς ἀποκεντρώσεως διατάξεις.

2. Τίς διατάξεις τοῦ ἄρθρου 117 παρ. 3 τοῦ Συντάγματος.

3. Τίς διατάξεις τοῦ Ν. 998/1979 «περί προστασίας τῶν δασῶν καί τῶν δασικῶν ἐν γένει ἐκτάσεων τῆς Χώρας» καί συγκεκριμένα : α) τοῦ ἄρθρου 41 παρ. 1, β) τοῦ ἄρθρου 38 παρ. 1.

4. Τίς δ/γές τοῦ Ὑπουργείου Γεωργίας : α) 160417/1180/8.7.80, β) 182447/3049/24.9.80.

5. Τήν 303/20.8.1982 πρόταση τοῦ Δασονομείου Ἄργους περί κηρύξεως ἀναδασωτέας, τῆς ἀναφερομένης στό θέμα ἐκτάσεως, ἀποφασίζουμε :

Κηρύσσουμε ἀναδασωτέα, μέ σκοπό τήν προστασία γιά τήν ἐπαναδημιουργία τῆς δασικῆς βλαστήσεως πού καταστράφηκε ἀπό πυρκαγιά στίς 12.8.1982 τήν Δημόσια δασική ἔκταση πού καλυπτόταν ἀπό ἀείφυλλα πλατύφυλλα ἐμβαδοῦ χιλίων ὀγδόντα στρεμμάτων πού βρίσκεται στή θέση Ξελαγκόνια – Μεσοράχη τῆς Κοινότητος Λιμνῶν καί προσδιορίζεται ἀπό τά στοιχεῖα Α,Β,Γ,Δ,Ε,Ζ,Η,Θ,Ι,Κ,Λ,Μ,Ν,Α, ὅπως φαίνονται στό συνημμένο διάγραμμα, τό ὁποῖο ἀποτελεῖ ἀναπόσπαστο μέρος τῆς ἀποφάσεως αὐτῆς καί ἔχει ὅρια :

Ἀνατολικά, Δυτικά, Βόρεια : Δημόσια δασική ἔκταση.
Νότια : Ἀγροτικό δρόμο πού ὁδηγεῖ στό ποιμνιοστάσιο Πιτσίκου.

Ἡ ἀναδάσωση τῆς ἔκτασης πού κάηκε θά πραγματοποιηθεῖ μέ φυσική ἀναγέννηση.

Ἡ ἀπόφαση αὐτή νά δημοσιευθεῖ στήν Ἐφημερίδα τῆς Κυβερνήσεως.

Ναύπλιο, 14 Σεπτεμβρίου 1982

Ὁ Νομάρχης
ΕΥΘ. ΜΑΣΣΑΡΑΣ

ΔΙΑΓΡΑΜΜΑ

[illegible] εκτάσεως στη θέση «[illegible]»

[illegible] Κοινότητας Λιγουριού Αργολίδας.

ΚΛΙΜΑΚΑ 1:20.000

[illegible] Δημοσία δασική έκτασις [illegible] 4.000 στρεμμάτων που [illegible].

Άργος 11-8-1982
Ο Συντάξας
[illegible] Στέφος
Τεχν. Δασοπονίας

Ανήκει [illegible] Α. 3244/14-9-1982 [illegible] του κ. Νομάρχη Αργολίδας.

ΘΕΩΡΕΙΤΑΙ

[illegible] 13-9-1982
Ο [illegible] Δασών
Στυλιανός [illegible]
Δασολόγος με 2ο βαθμό

Ναύπλιο 14-9-1982
Ο Νομάρχης
Ευθ. Πιέσσαρης

Αριθ. 868 (3)

Κήρυξη ως αναδασωτέας εκτάσεως 2,576 στρεμμάτων, στή θέση «Μαρσιάρι» τῆς Κοινότητος Πλαταιῶν τοῦ Νομοῦ Βοιωτίας.

Η ΝΟΜΑΡΧΗΣ ΒΟΙΩΤΙΑΣ

Έχοντας ὑπόψη :

1. Τίς δ/ξεις τοῦ ἄρθρου 117 παρ. 3 τοῦ Συντάγματος.

2. Τίς περί διοικητικῆς ἀποκεντρώσεως διατάξεις.

3. Τίς διατάξεις τοῦ Ν. 998/1979 «περί προστασίας τῶν δασῶν καί τῶν δασικῶν ἐν γένει ἐκτάσεων τῆς Χώρας» καί συγκεκριμένα : α) τοῦ ἄρθρου 41 παρ. 1, β) τοῦ ἄρθρου 38 παρ. 1.

4. Τίς δ/γές τοῦ Ὑπουργείου Γεωργίας : α) 160417/1180/8.7.80, β) 182447/3049/24.9.80.

5. Τήν 1990/13.8.82 πρόταση τοῦ Δασαρχείου Θηβῶν, περί κηρύξεως ἀναδασωτέας, τῆς ἀναφερομένης στό θέμα ἐκτάσεως, ἀποφασίζουμε :

Κηρύσσουμε ἀναδασωτέα, μέ σκοπό τήν προστασία καί ἐπαναδημιουργία τῆς δασικῆς βλαστήσεως πού καταστράφηκε μέ παράνομη ἀποψίλωση ἀπό Ἐπ. Π. Παπαχριστοδούλου κάτοικο Πλαταιῶν τήν δημόσια δασική ἔκταση δύο χιλιάδων πεντακοσίων ἑβδομήντα ἕξι (2.576) τ. μέτρων πού βρίσκεται στή θέση «Μασσιάρι» τῆς Κοινότητος Πλαταιῶν καί προσδιορίζεται ἀπό τά στοιχεῖα Α,Β,Γ,Δ,Ε,Ζ,Η, Θ,Ι,Κ,Λ,Μ,Ν,Ξ,Ο,Π,Ρ,Σ,Τ,Υ,Α, ὅπως φαίνονται στό συνημμένο διάγραμμα, τό ὁποῖο ἀποτελεῖ ἀναπόσπαστο μέρος τῆς ἀποφάσεως αὐτῆς καί ἔχει ὅρια :


Ἀνατολικά, Δυτικά, Βόρεια, Νότια : Γύρω - γύρω μέ δημόσια δασική ἔκταση.

Ἡ ἀποκατάσταση τῆς δασικῆς βλαστήσεως προβλέπεται νά γίνει μέ φυσική ἀναγέννηση.

Ἡ ἀπόφαση αὐτή νά δημοσιευθεῖ στήν Ἐφημερίδα τῆς Κυβερνήσεως.

Λιβαδειά, 8 Σεπτεμβρίου 1982

Ἡ Νομάρχης
ΧΡΥΣΟΥΛΑ ΧΑΡΙΣΙΟΥ

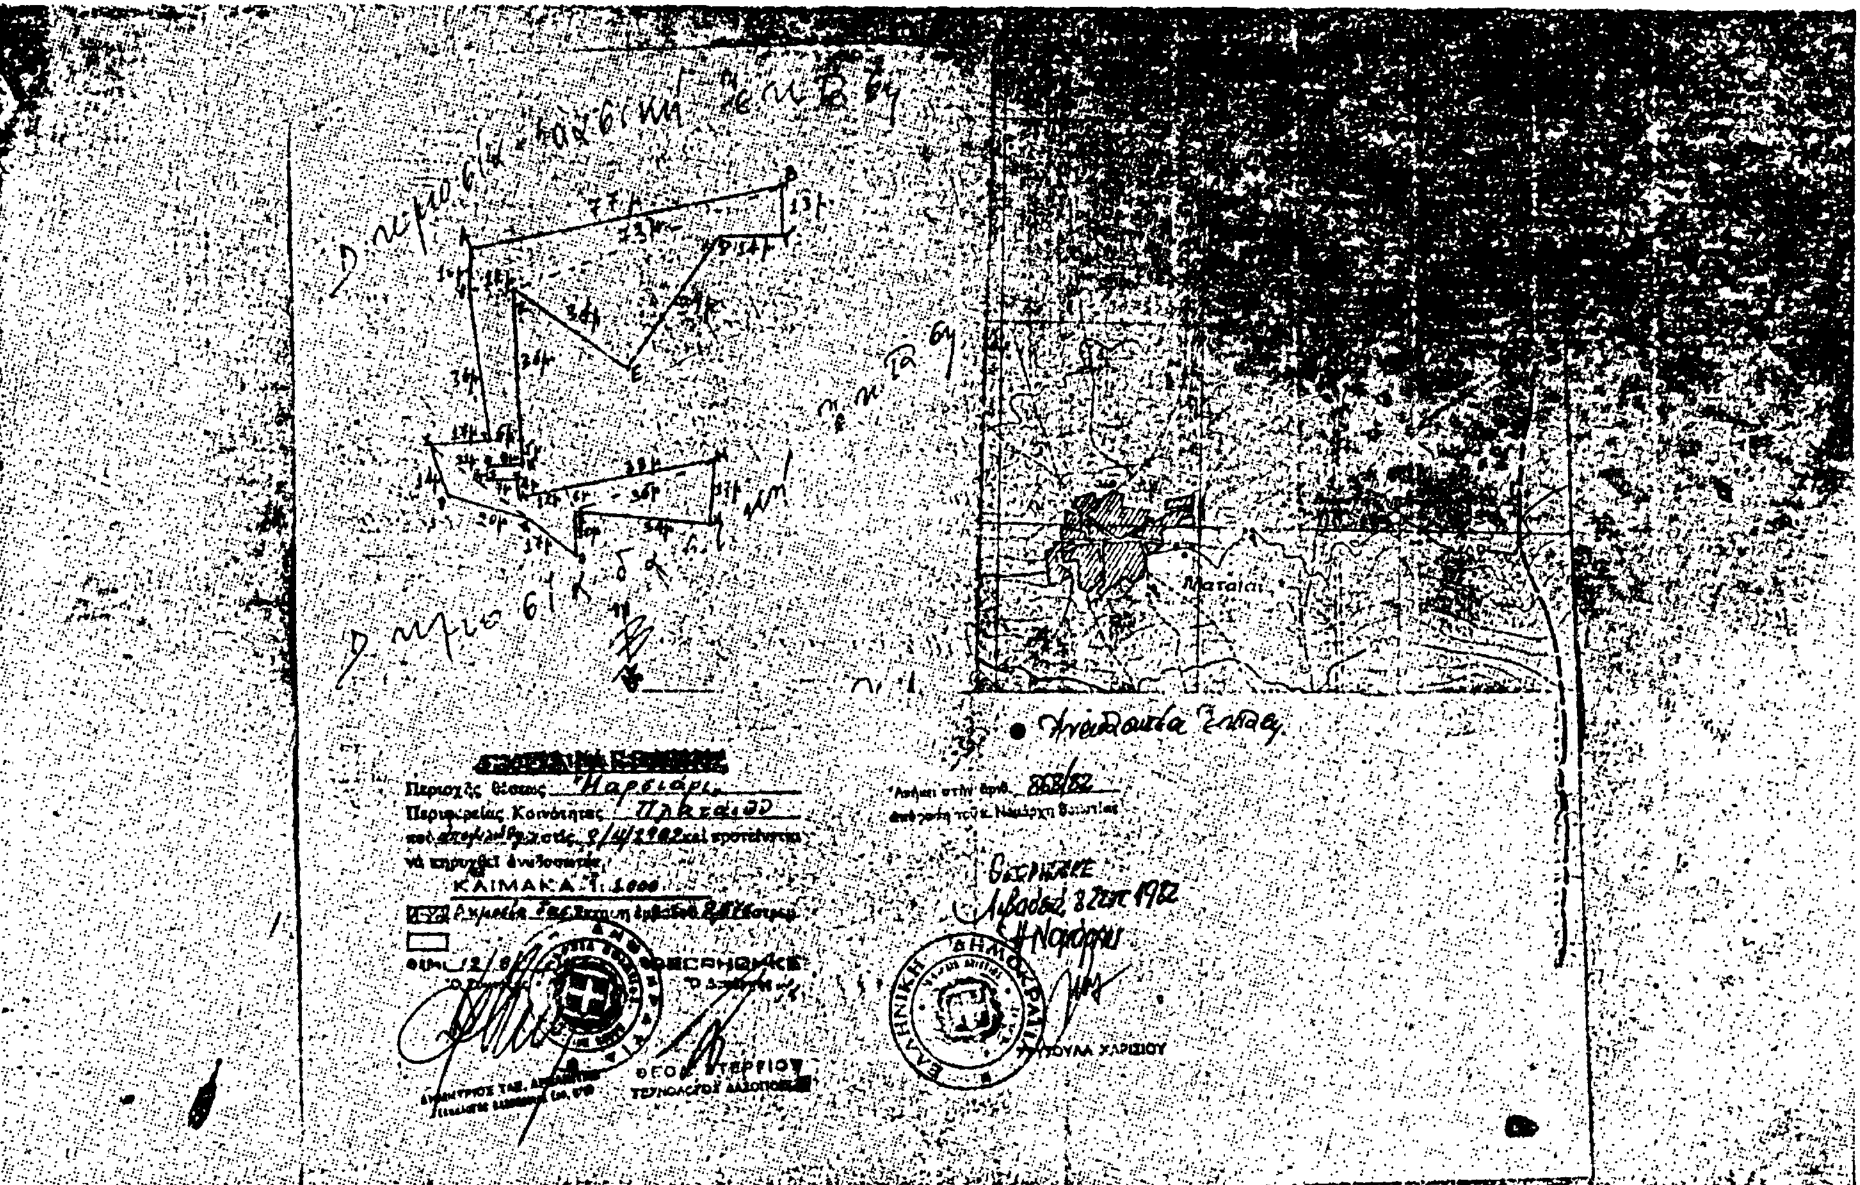
Περιοχής θέσεως
Περιφερείας Κοινότητος
ΕΛΛΗΝΙΚΗ ΔΗΜΟΚΡΑΤΙΑ

Αριθ. 3992 (4)

Κήρυξη ὡς ἀναδασωτέας ἐκτάσεως 3,470 στρεμμάτων στὴ θέση «Πλακωτὰ» τῆς Κοινότητος Ἀφάντου τοῦ Νομοῦ Δωδ/νήσου.

Η ΝΟΜΑΡΧΗΣ ΔΩΔΕΚΑΝΗΣΟΥ

Ἔχοντας ὑπόψη:

1. Τὶς περὶ διοικητικῆς ἀποκεντρώσεως διατάξεις.

2. Τὶς διατάξεις τοῦ ἄρθρου 117 παρ. 3 τοῦ Συντάγματος.

3. Τὶς διατάξεις τοῦ Ν. 998/1979 «περὶ προστασίας τῶν δασῶν καὶ τῶν δασικῶν ἐν γένει ἐκτάσεων τῆς Χώρας» καὶ συγκεκριμένα: α) τοῦ ἄρθρου 41 παρ. 1, β) τοῦ ἄρθρου 38 παρ. 1.

4. Τὶς δ/γὲς τοῦ Ὑπουργείου Γεωργίας: α) 160417/1180/8.7.80, β) 182447/3049/24.9.80.

5. Τὴν ἔκθεση αὐτοψίας καὶ τὴν πρόταση τοῦ Δασολόγου Ἀνέστη Γεωργίου περὶ κηρύξεως ἀναδασωτέας τῆς ἀναφερομένης στὸ θέμα ἐκτάσεως καὶ τὴν ἀριθ. 3992/14.9.82 εἰσήγηση τῆς Δ/νσεως Δασῶν Δωδ/νήσου, ἀποφασίζουμε:

Κηρύσσουμε ἀναδασωτέα μὲ σκοπὸ τὴ διατήρηση τοῦ χαρακτήρα τῆς δασικῆς ἐκτάσεως καὶ τὴν ἀποκατάσταση τῆς βλαστήσεως ποὺ κάηκε στὶς 2.8.1982 τὴ δημόσια δασικὴ ἔκταση τριῶν στρεμμάτων καὶ τετρακοσίων ἑβδομήντα τετρ. μέτρων (3,470) Τμήματα τῶν Κ.Μ. 5315Α, 5313Α Γαιῶν Ἀφάντου ποὺ βρίσκεται στὴ θέση Πλακωτὰ τῆς Κοινότητος Ἀφάντου καὶ προσδιορίζεται ἀπὸ τὰ στοιχεῖα Α,Β,Γ,Δ,Ε,Ζ,Η,Θ,Ι,Κ,Λ,Μ,Ν,Α ὅπως φαίνονται στὸ συνημμένο διάγραμμα, τὸ ὁποῖο ἀποτελεῖ ἀναπόσπαστο μέρος τῆς ἀποφάσεως αὐτῆς καὶ ἔχει ὅρια:

Ἀνατολικά: Μὲ δασικὴ ἔκταση, Δυτικά: Μὲ δασικὴ ἔκταση, Βόρεια: Μὲ καλλιέργειες, Νότια: Μὲ καλλιέργειες.

Ἡ ἀπόφαση αὐτὴ νὰ δημοσιευθεῖ στὴν Ἐφημερίδα τῆς Κυβερνήσεως.

Ρόδος, 14 Σεπτεμβρίου 1982

Ἡ Νομάρχης

Α. ΣΥΝΟΔΙΝΟΥ

[illegible] ΔΙΑΓΡΑΜΜΑ [illegible] ΕΚΤΑΣΗΣ


[illegible] ΑΦΑΝΤΟΥ

ΘΕΣΙΣ: ΠΑΡΑΛΙΑ [illegible] ... [illegible] 5992/82 απόφαση Νομ. [illegible]

ΚΟΙΝΟΤΗΣ: ΑΦΑΝΤΟΥ

ΝΗΣΟΣ: ΡΟΔΟΣ

ΝΟΜΟΣ: ΔΩΔΕΚΑΝΗΣΟΥ

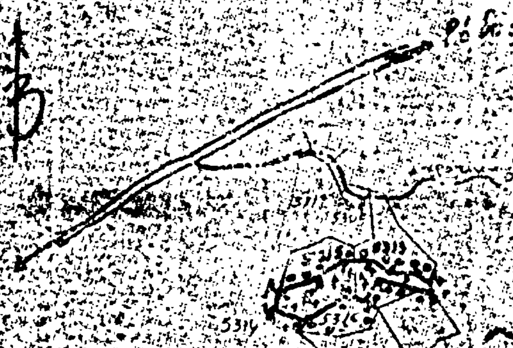

ΥΠΟΜΝΗΜΑ

ΚΛΙΜΑΞ 1:5000

[illegible]

[illegible]

ΑΒΓΔΕΖΗΘΙΚΛΜΝΑ: [illegible] αναδασωτέας [illegible]

Ρόδος 3-9-1982

ΘΕΩΡΗΘΗ

[illegible]

Ο ΣΥΝΤΑΞΑΣ

[illegible]



Αριθ. 3887 (5)

Κήρυξη ὡς ἀναδασωτέας ἐκτάσεως 0,324 στρεμμάτων στή θέση «Χαλόπετρα» τῆς Κοινότητος Διμυλιᾶς Ρόδου τοῦ Νομοῦ Δωδ/νήσου.

Η ΝΟΜΑΡΧΗΣ ΔΩΔΕΚΑΝΗΣΟΥ

Ἔχοντας ὑπόψη :

1. Τίς περί διοικητικῆς ἀποκεντρώσεως διατάξεις.

2. Τίς διατάξεις τοῦ ἄρθρου 117 παρ. 1 τοῦ Συντάγματος.

3. Τίς διατάξεις τοῦ Ν. 998/1979 «περί προστασίας τῶν δασῶν καί τῶν δασικῶν ἐν γένει ἐκτάσεων τῆς Χώρας» καί συγκεκριμένα : α) τοῦ ἄρθρου 41 παρ. 1, β) τοῦ ἄρθρου 38 παρ. 1.

4. Τίς Δ/γές τοῦ Ὑπουργείου Γεωργίας : α) 160417/1180/8.7.80, β) 182447/3049/24.9.80.

5. Τήν ἔκθεση αὐτοψίας καί τήν πρόταση τοῦ Τεχνολόγου Δασοπονίας Ζάχαρη Ἐλευθερίου περί κηρύξεως ἀναδασωτέας τῆς ἀναφερομένης στό θέμα ἐκτάσεως καί τήν ἀριθ. 3887/14.9.82 εἰσήγηση τῆς Δ/νσεως Δασῶν Δωδ/σου, ἀποφασίζουμε :

Κηρύσσουμε ἀναδασωτέα μέ σκοπό τήν διατήρηση τοῦ χαρακτήρα τοῦ δάσους καί τήν ἀποκατάσταση τῆς βλαστήσεως πού κάηκε στίς 29.8.1982 τό Δημόσιο δάσος τριακοσίων εἴκοσι τεσσάρων τετρ. μέτρων (0,324) πού βρίσκεται στή θέση «Χαλόπετρα» τῆς Κοινότητος Διμυλιᾶς καί προσδιορίζεται ἀπό τά στοιχεῖα Α,Β,Γ,Δ,Ε,Α ὅπως φαίνονται στό συνημμένο διάγραμμα, τό ὁποῖο ἀποτελεῖ ἀναπόσπαστο μέρος τῆς ἀποφάσεως αὐτῆς καί ἔχει ὅρια :

Ἀνατολικά : Μέ ὑδραύλακα καί συνέχεια ἐπαρχιακό δρόμο Διμυλιᾶς - Ἐλεούσας.

Δυτικά : Μέ τήν Κ.Μ. 618 Γαιῶν Διμυλιᾶς, δάσος Τραχείας Πεύκης.

Βόρεια : Μέ τήν Κ.Μ. 617Α Γαιῶν Διμυλιᾶς, δάσος Τραχείας Πεύκης.

Νότια : Μέ τήν Κ.Μ. 618 Γαιῶν Διμυλιᾶς, δάσος Τραχείας Πεύκης.


Ἡ ἀπόφαση αὐτή νά δημοσιευθεῖ στήν Ἐφημερίδα τῆς Κυβερνήσεως.

Ρόδος, 14 Σεπτεμβρίου 1982

Ἡ Νομάρχης
Α. ΣΥΝΟΔΙΝΟΥ

ΤΟΠΟΓΡΑΦΙΚΟ ΔΙΑΓΡΑΜΜΑ

Αναδασωτέας εκτάσεως στη θέση Χαλόπετρα
Κοινότητας Διμυλιάς - Νήσου Ρόδου Νομού Δωδ/σου
Αναπόσπαστο της αριθ. 388.../89 αποφάσεως Ν. Δωδ/σου

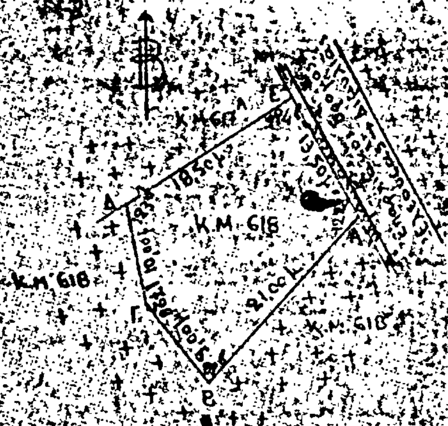

ΥΠΟΜΝΗΜΑ

1) Κλίμακα 1:500
2) (ΑΒΓΔΕΑ) περίμετρος αναδασωτέας εκτάσεως
3) Εμβαδόν αναδασωτέας εκτάσεως 324 τ.μ.
4) Κ.Μ. Κτηματολογική μερίδα
5) + + + Δασική έκταση

Απόσπασμα τοπογραφικού χάρτη περιφέρειας Διμυλιάς με κλίμακα 1:25.000
θέση αναδασωτέας εκτάσεως



Συντάχθηκε 30-8-1982
Ο Συντάκτης

Ρόδος 2-9-1982
ΘΕΩΡΕΙΤΑΙ
Ο Δ/ντής Δασών Δωδ/σου

Αριθ. 3649 (6)

Κήρυξη ώς άναδασωτέας έκτάσεως 4000 στρεμμάτων στή θέση «Άκρες - Φοίλιον - Άγνάντια» τής Κοινότητος Όλύμπου Καρπάθου τού Νομού Δωδ/νήσου.

Η ΝΟΜΑΡΧΗΣ ΔΩΔΕΚΑΝΗΣΟΥ

Έχοντας ύπόψη :

1. Τίς περί διοικητικής άποκεντρώσεως διατάξεις.
2. Τίς διατάξεις τού άρθρου 117 παρ. 1 τού Συντάγματος.
3. Τίς διατάξεις τού Ν. 998/1979 «περί προστασίας τών δασών καί τών δασικών έν γένει έκτάσεων τής χώρας» καί συγκεκριμένα : α) τού άρθρου 41 παρ. 1, β) τού άρθρου 38 παρ. 1.
4. Τίς δ/γές τού Υπουργείου Γεωργίας : α) 160417/1180/8.7.80, β) 182447/3049/24.9.80.
5. Τήν έκθεση αύτοψίας καί τήν πρόταση τού Δασολόγου Άντωνίου Παπαδημητρίου περί κηρύξεως άναδασωτέας τής άναφερομένης στό θέμα έκτάσεως ώς καί τήν άριθ. 3649/13.9.82 είσήγηση τής Δ/νσεως Δασών Δωδ/σου, άποφασίζουμε :


Κηρύσσουμε άναδασωτέα μέ σκοπό τήν διατήρηση τού χαρακτήρα τού Δάσους καί τήν άποκατάσταση τής βλαστήσεως πού καταστράφηκε άπό πυρκαϊά τήν 10ην Ιουλίου 1982 τό Δημόσιο Δάσος καί τήν Δημόσια δασική έκταση τεσσάρων χιλιάδων (4000) στρεμμάτων (1937 στρ. δάσος καί 2063 στρ. δασική έκταση) πού βρίσκεται στίς θέσεις «Άκρες - Φοίλιος - Άγνάντια» τής κοινότητος Όλύμπου Καρπάθου καί προσδιορίζεται άπό τά στοιχεία : Α,Β,Γ,Δ,Ε,Ζ,Η,Θ,Ι,Κ,Λ,Μ,Α όπως φαίνονται στό συνημμένο διάγραμμα, τό όποίο άποτελεί άναπόσπαστο μέρος τής άποφάσεως αύτής καί έχει όρια :

Άνατολικά : Μέ καλλιέργειες - δασική έκταση καί θάλασσα, Δυτικά : Μέ δάσος τραχείας πεύκης., Βόρεια : Μέ δάσος τραχείας πεύκης, Νότια : Μέ δάσος τραχείας πεύκης καί θάλασσα.

Η άπόφαση αύτή νά δημοσιευθεί στήν Έφημερίδα τής Κυβερνήσεως.

Ρόδος, 13 Σεπτεμβρίου 1982

Η Νομάρχης
Λ. ΣΥΝΟΔΙΝΟΥ

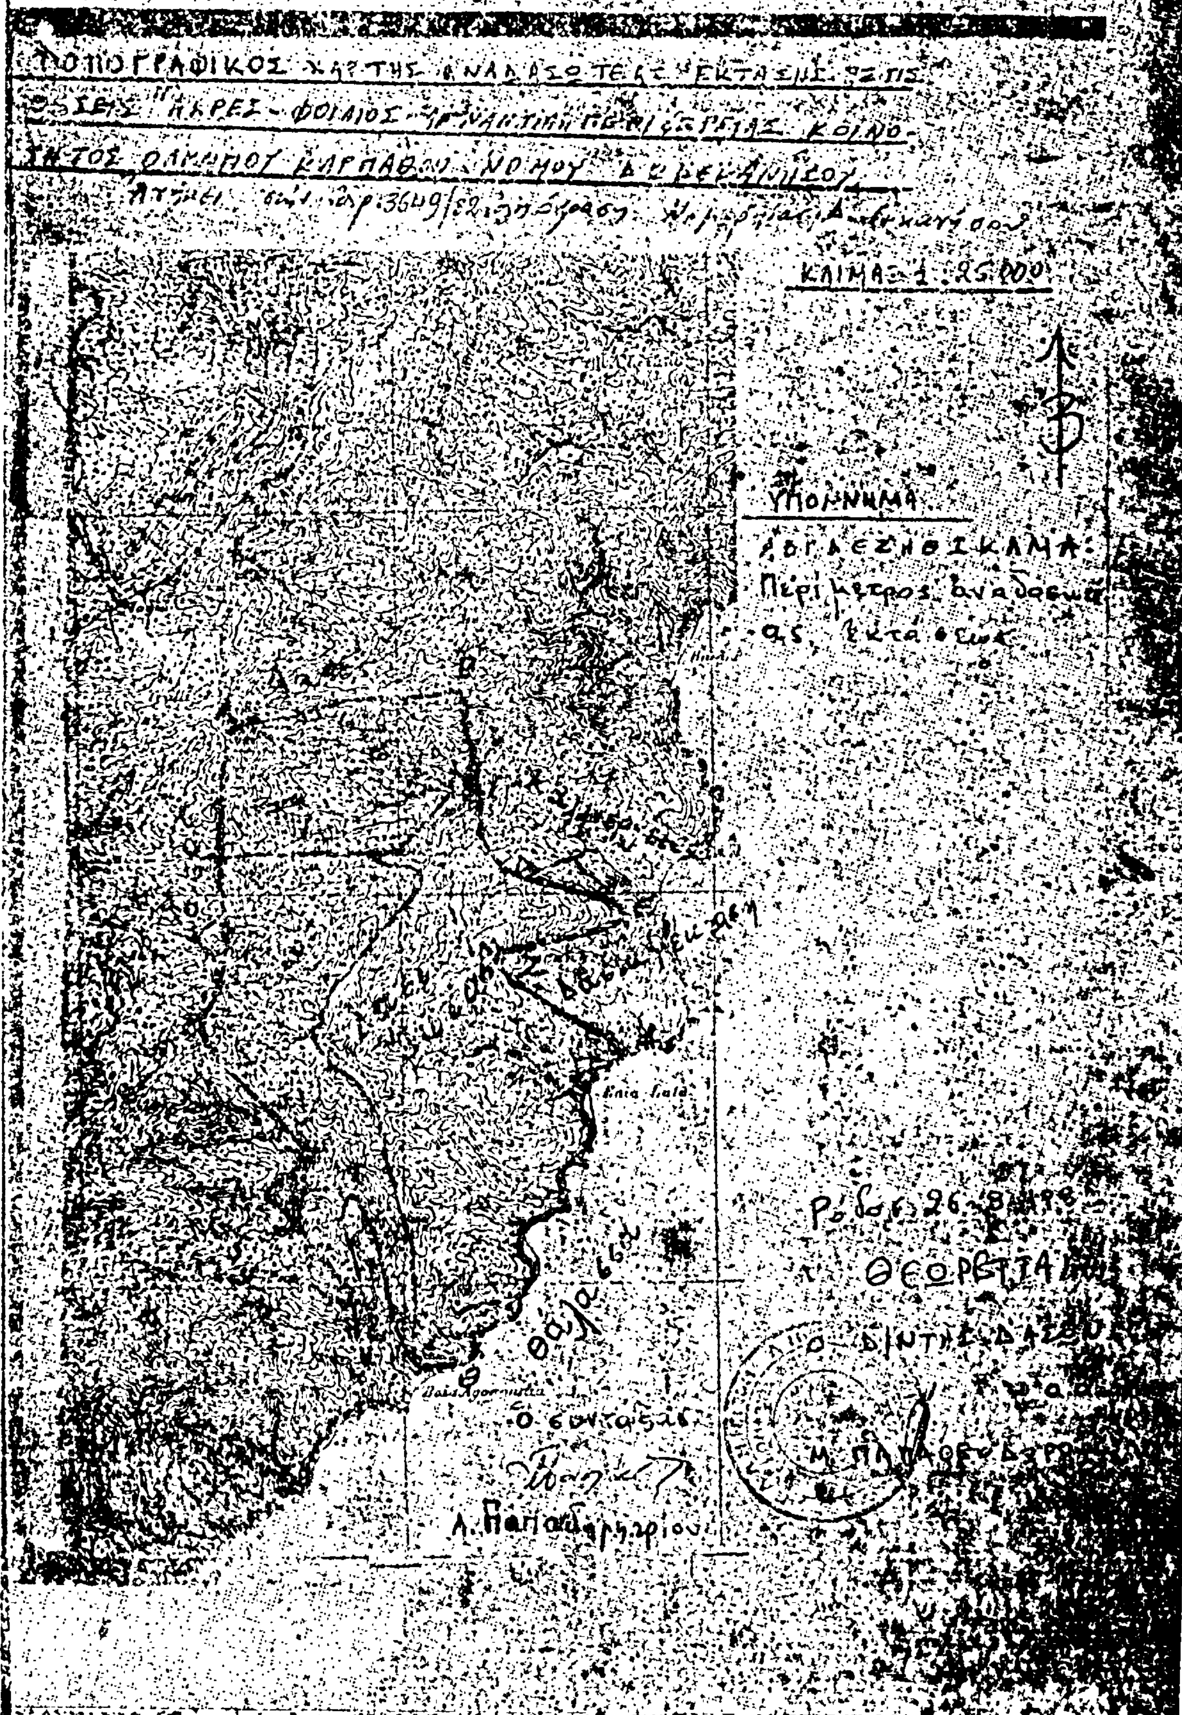
ΤΟΠΟΓΡΑΦΙΚΟΣ ΧΑΡΤΗΣ
ΚΛΙΜΑΞ 1:25.000
ΥΠΟΜΝΗΜΑ
Ο συντάξας
Λ. Παπαδημητρίου

Αριθ. 3997 (7)

Κήρυξη ὡς ἀναδασωτέας ἐκτάσεως 10,250 στρεμμάτων στὴ θέση «Ἅγιος Ἀνδρέας» τῆς Κοινότητας Ἀφάντου τοῦ Νομοῦ Δωδ/νήσου.

Η ΝΟΜΑΡΧΗΣ ΔΩΔΕΚΑΝΗΣΟΥ

Ἔχοντας ὑπόψη:

1. Τὶς περὶ διοικητικῆς ἀποκεντρώσεως διατάξεις.

2. Τὶς διατάξεις τοῦ ἄρθρ. 117 παρ. 3 τοῦ Συντάγματος.

3. Τὶς διατάξεις τοῦ Ν. 998/79 «περὶ προστασίας τῶν δασῶν καὶ τῶν δασικῶν ἐν γένει ἐκτάσεων τῆς Χώρας» καὶ συγκεκριμένα:
α) Τοῦ ἄρθρου 41 παρ. 1.
β) τοῦ ἄρθρου 38 παρ. 1.

4. Τὶς δ/γὲς τοῦ Ὑπουργείου Γεωργίας:
α) 160417/1180/8.7.80
β) 182447/3049/24.9.80.

5. Τὴν ἔκθεση αὐτοψίας καὶ τὴν πρόταση τοῦ Δασολόγου Ἀνέστη Γεωργίου πεὶ κηρύξεως ἀναδασωτέας τῆς ἀναφερομένης στὸ θέμα τῆς ἐκτάσεως, ἀποφασίζουμε:

Κηρύσσουμε ἀναδασωτέα μὲ σκοπὸ τὴν διατήρηση τοῦ χαρακτήρα τῆς δασικῆς ἔκτασης καὶ τὴν ἀποκατάσταση τῆς βλαστήσεως ποὺ κάηκε στὶς 2.8.1982, τὴν δημόσια δασικὴ ἔκταση ἐννέα στρεμμάτων καὶ διακοσίων πενήντα τετρ. μέτρων (9,250) (τμήματα τῶν Κ.Μ. 2461Α, 2463Α, 2481Α, 2482Α, 2483Α, 2484Α καὶ 2486Α Γαιῶν Ἀφάντου ποὺ βρίσκονται στὴ θέση «Ἅγιος Ἀνδρέας τῆς Κοινότητος Ἀφάντου καὶ προσδιορίζονται ἀπὸ τὰ στοιχεῖα Α Β Γ Δ Ε Ζ Η Θ Α ὅπως φαίνονται στὸ συνημμένο διάγραμμα, τὸ ὁποῖο ἀποτελεῖ ἀναπόσπαστο μέρος τῆς ἀποφάσεως αὐτῆς καὶ ἔχει ὅρια:

Ἀνατολικά : Μὲ δασικὴ ἔκταση.
Δυτικά : Μὲ δασικὴ ἔκταση.
Βόρεια : Μὲ καλλιέργειες.
Νότια : Μὲ καλλιέργειες.

Σύνολο ἐκτάσεως ποὺ κηρύσσεται ἀναδασωτέα δέκα στρέμματα διακόσια πενήντα τετρ. μέτρα (10.250).

Ἡ ἀπόφαση αὐτὴ νὰ δημοσιευθεῖ στὴν Ἐφημερίδα τῆς Κυβερνήσεως.

Ρόδος, 14 Σεπτεμβρίου 1982

Ἡ Νομάρχης
Α. ΣΥΝΟΔΙΝΟΥ

ΚΤΗΜΑΤΟΛΟΓΙΚΟ ΔΙΑΓΡΑΜΜΑ ΑΝΑΔΑΣΩΤΕΑΣ ΕΚΤΑΣΗΣ. - ΓΑΙΩΝ ΑΦΑΝΤΟΥ.

ΘΕΣΗ: ΑΓΙΟΣ ΑΝΑΡΓΥΡΟΣ

ΚΟΙΝΟΤΗΣ: ΑΦΑΝΤΟΥ

ΝΗΣΟΣ: ΡΟΔΟΣ

ΝΟΜΟΣ: ΔΩΔΕΚΑΝΗΣΟΥ

ΚΛΙΜΑΞ 1:5.000

—Ἀνήκει στὴν ἀρ. 3997/82 ἀπόφαση Νομ. Δωδεκανήσου.

Β



ΥΠΟΜΝΗΜΑ.

Δασική ἔκταση.

Καλλιέργειες.

ΑΒΓΔΕΖΗΘΑ: Περίμετρος ἀναδασωτέας ἔκτασης.


ΕΚΜΕΤΑΛΛΕΥΣΗ ΔΑΣΙΚΗ.

Ρόδος 3-9-1982

Ο ΣΥΝΤΑΞΑΣ

Γ. ΑΝΕΣΤΗΣ.

ΘΕΩΡΕΙΤΑΙ

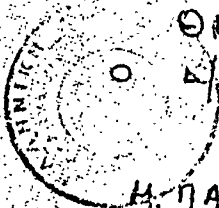

Ο Δ/ΝΤΗΣ ΔΑΣΩΝ

α.α.

Η. ΠΑΠΑΘΕΟΔΩΡΟΥ

Αριθ. 3998 (8)

Κήρυξη ώς άναδασωτέας εκτάσεως 21,250 στρεμμάτων στή θέση «ΦΥΛΛΑΔΙΑ» τής Κοινότητας Μαριστών τοῦ Νομοῦ Δωδ/νήσου.

Η ΝΟΜΑΡΧΗΣ ΔΩΔΕΚΑΝΗΣΟΥ

Έχοντας ὑπόψη :

1. Τίς περί διοικητικῆς ἀποκεντρώσεως διατάξεις.
2. Τίς διατάξεις τοῦ ἄρθρ. 117 παρ. 3 τοῦ Συντάγματος.
3. Τίς διατάξεις τοῦ Ν. 998/1979 «περί προστασίας τῶν δασῶν καί τῶν δασικῶν ἐν γένει ἐκτάσεων τῆς Χώρας» καί συγκεκριμένα:
α) Τοῦ ἄρθρου 41 παρ. 1.
β) Τοῦ ἄρθρου 38 παρ. 1.
4. Τίς Δ/γές τοῦ Ὑπουργείου Γεωργίας :
α) 160417/1180/8.7.80
β) 182447/3049/24.9.90.
5. Τήν ἔκθεση αὐτοψίας καί τήν πρόταση τοῦ Δασολόγου Γεωργίου Ἀνέστη περί κηρύξεως ἀναδασωτέας τῆς ἀναφερομένης στό θέμα ἐκτάσεως, ἀποφασίζουμε :

Κηρύσσουμε ἀναδασωτέα μέ σκοπό τή διατήρηση τοῦ χαρακτήρα τῆς δασικῆς ἔκτασης καί τήν ἀποκατάσταση τῆς βλαστήσεως πού κάηκε στίς 16.8.1982 τήν δημόσια δασική ἔκταση δέκα ἑπτά στρεμμάτων (17) (τμήματα τῶν Κ.Μ. 34ΒΑ, 420, 422 Γαιῶν Μαριτσῶν καί τήν ἰδιωτική δασική ἔκταση τεσσάρων καί διακοσίων πενήντα τετραγ. μέτρων (4,250) (τμῆμα τῆς Κ.Μ. 348 Γαιῶν Μαριτσῶν) πού βρίσκεται στή θέση Φυλλάδια τῆς Κοινότητας Μαριστῶν καί προσδιορίζεται ἀπό τά στοιχεῖα Α Β Γ Δ Ε Ζ Η Θ Ι Κ Α ὅπως φαίνονται στό συνημμένο διάγραμμα, τό ὁποῖο ἀποτελεῖ ἀναπόσπαστο μέρος τῆς ἀποφάσεως καί ἔχει ὅρια :

Ἀνατολικά : Μέ δασική ἔκταση.
Δυτικά : Μέ δασική ἔκταση.
Βόρεια : Μέ καλλιέργειες.
Νότια : Μέ καλλιέργειες καί δασική ἔκταση.

Συνολικά κηρύσσεται ἀναδασωτέα ἔκταση εἴκοσι ἑνός στρεμμάτων καί διακοσίων πενήντα τετραγωνικῶν μέτρων (21,250).

Ἡ ἀπόφαση αὐτή νά δημοσιευθεῖ στήν Ἐφημερίδα τῆς Κυβερνήσεως.

Ρόδος, 14 Σεπτεμβρίου 1982

Ἡ Νομάρχης
Α. ΣΥΝΟΔΙΝΟΥ


ΣΤΗΜΑΤΟΛΟΓΙΚΟ ΔΙΑΓΡΑΜΜΑ ΑΝΑΔΑΣΩΤΕΑΣ ΕΚΤΑΣΕΩΣ

ΓΑΙΩΝ ΜΑΡΙΤΣΩΝ

ΘΕΣΗ ΦΥΛΛΑΔΙΑ - ΚΟΙΝΟΤΗΣ ΜΑΡΙΤΣΑ ΡΟΔΟΥ

- Ανήκει στην αρ. 2998/82 απόφαση της

Νομ. Δωδεκανήσου ΚΛΙΜΑΞ 1:5000

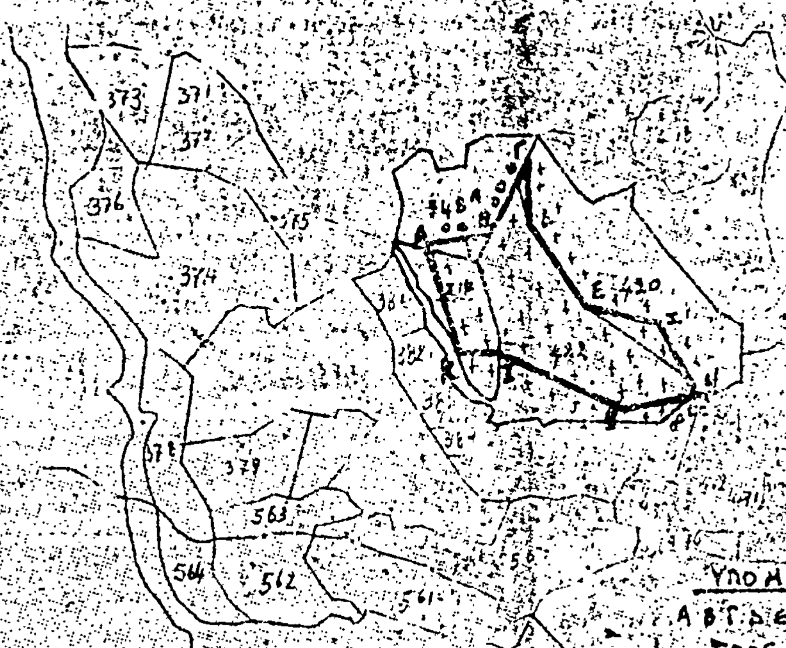

ΥΠΟΜΝΗΜΑ

Α Β Γ Δ Ε Ζ Η Θ Ι Κ Α: Περίμετρος αναδασωτέας έκτασης

Δασική έκταση

Καλλιέργειες

Ο συντάξας

Γ. Ιανέτσης

Ρόδος 3-9-82

ΘΕΩΡΕΙΤΑΙ

Ο Δ/ΝΤΗΣ ΔΑΣΩΝ

α.α.

Μ. ΠΑΠΑΘΕΟΔΩΡΟΥ

Η ΥΠΗΡΕΣΙΑ ΤΟΥ ΕΘΝΙΚΟΥ ΤΥΠΟΓΡΑΦΕΙΟΥ
ΓΝΩΣΤΟΠΟΙΕΙ ΟΤΙ:

Η ετήσια συνδρομή της Εφημερίδας της Κυβερνήσεως, η τιμή των φύλλων της που πωλούνται τμηματικά και τα τέλη δημοσιεύσεων στην Εφημερίδα της Κυβερνήσεως, καθορίσθηκαν από 1 Ιανουαρίου 1983 ως ακολούθως:

Α'. ΕΤΗΣΙΕΣ ΣΥΝΔΡΟΜΕΣ

1. Για το Τεύχος Α'	Δραχ.	2.500
2. » » » Β'	»	4.000
3. » » » ΤΑΠΣ	»	3.000
4. » » » Γ'	»	1.500
5. » » » Δ'	»	3.500
6. » » » Νομικών Προσώπων Δ.Δ. κτλ.	»	1.500
7. » » » Αν. Ειδ. Δικαστηρίου	»	300
8. » » » Παράρτημα	»	800
9. » » » Ανωνύμων Εταιρειών κτλ.	»	10.000
10. » » Δελτίο Εμπορικής και Βιομηχανικής Ιδιοκτησίας	»	800
11. Για όλα τα τεύχη και το Δ.Ε.Β.Ι.	»	20.000

Οι Δήμοι και οι Κοινότητες του Κράτους καταβάλλουν το 1/2 των ανωτέρω συνδρομών.

Υπέρ του Ταμείου Αλληλοβοηθείας Προσωπικού του Εθνικού Τυπογραφείου (ΤΑΠΕΤ) αναλογούν τα εξής ποσά:

1. Για το Τεύχος Α'	Δραχ.	125
2. » » » Β'	»	200
3. » » » ΤΑΠΣ	»	150
4. » » » Γ'	»	75
5. » » » Δ'	»	175
6. » » » Νομικών Προσώπων Δ.Δ. κτλ.	»	75
7. » » » Αν. Ειδ. Δικαστηρίου	»	15
8. » » » Παράρτημα	»	40
9. » » » Ανωνύμων Εταιρειών κτλ.	»	500
10. » » Δελτίο Εμπ. και Βιομ. Ιδιοκτησίας	»	40
11. Για όλα τα τεύχη	»	1000

Β'. ΤΙΜΗ ΦΥΛΛΩΝ

Η τιμή πωλήσεως κάθε φύλλου, μέχρις 8 σελ., είναι 10 δραχ., από 9 ως 24 σελ. 15 δρχ., από 25 ως 48 σελ. 25 δρχ., από 49 ως 80 σελ. 40 δρχ., από 81 σελ. και πάνω η τιμή πωλήσεως κάθε φύλλου προσαυξάνεται κατά 50 δρχ. ανά 80 σελίδες.

Γ'. ΤΙΜΗ ΦΩΤΟΑΝΤΙΓΡΑΦΩΝ

Η τιμή διαθέσεως στο κοινό των εκδιδόμενων από το Εθνικό Τυπογραφείο φωτοαντιγράφων των διάφορων φύλλων της Εφημερίδας της Κυβερνήσεως καθορίζεται σε τέσσερις (4) δραχμές κατά σελίδα.

Δ'. ΤΕΛΗ ΔΗΜΟΣΙΕΥΣΕΩΝ

Ι. Στο τεύχος Ανωνύμων Εταιρειών και Εταιρειών Περιωρισμένης Ευθύνης:

Α'. Ανωνύμων Εταιρειών:

1. Των καταστατικών	Δραχ.	25.000
2. Των αποφάσεων για συγχώνευση ανωνύμων εταιρειών	»	25.000
3. Των κωδικοποιήσεων των καταστατικών (ΦΕΚ 309/67, τ. Β')	»	15.000
4. Των τροποποιήσεων των καταστατικών	»	8.000
5. Των ισολογισμών κάθε χρήσης	»	10.500
6. Των υπουργικών αποφάσεων για παροχή άδειας επέκτασης των εργασιών Ασφαλιστικών Εταιρειών, των εκθέσεων εκτίμησης περιουσιακών στοιχείων και των αποφάσεων του Δ.Σ. του ΕΛΤΑ, με τις οποίες εγκρίνονται και δημοσιεύονται οι κανονισμοί αυτού	»	9.000
7. Των αποφάσεων για εγκατάσταση υποκαταστήματος, διορισμού γενικού πράκτορα και παροχή πληρεξουσιότητας αντιπροσώπευσης στην Ελλάδα αλλοδαπών Εταιρειών και των αποφάσεων για μεταβίβαση του χαρτοφυλακίου Ασφαλιστικών Εταιρειών κατά το άρθρο 59 παρ. 1. του Ν.Δ. 400/1.9.70	»	6.000
8. Των ανακοινώσεων γιά κάθε μεταβολή που γίνεται με απόφαση Γ.Σ. ή Δ.Σ., των προσκλήσεων σε γενικές συνελεύσεις, των κατά το άρθρο 32 του Ν. 3221/24 γνωστοποιήσεων, των ανακοινώσεων που προβλέπονται από το άρθρο 59 παρ. 3 του Ν.Δ. 400/1970 για Αλλοδαπές Ασφαλιστικές Εταιρείες, των αποφάσεων του Διοικητικού Συμβουλίου του ΕΛΤΑ που αναφέρονται σε προσωρινές διατάξεις και των αποφάσεων του Υπ. Συγκοινωνιών για τους ΗΛΠΑΠ — ΗΣΑΠ — ΟΣΕ	»	2.800
9. Των συνοπτικών μηνιαίων καταστάσεων των Τραπεζικών Εταιρειών	»	2.800
10. Των αποφάσεων της επιτροπής του Χρηματιστηρίου για την εισαγωγή χρεωγράφων στο χρηματιστήριο για διαπραγμάτευση, σύμφωνα με τις διατάξεις του άρθρου 2 παρ. 3 Α.Ν. 148/1967	Δραχ.	2.800
11. Των αποφάσεων της επιτροπής κεφαλαιαγοράς για τη διαγραφή χρεωγράφων από το χρηματιστήριο, σύμφωνα με τις διατάξεις του άρθρου 2 παρ. 4 Α. Ν. 148/67.	»	2.800
12. Των αποφάσεων για την έγκριση τιμολογίων των Ασφαλιστικών Εταιρειών	»	2.000

Β'. Εταιρειών Περιωρισμένης Ευθύνης:

1. Των καταστατικών	»	2.800
2. Των κωδικοποιήσεων των καταστατικών	»	2.800
3. Των ισολογισμών κάθε χρήσης	»	3.200
4. Των εκθέσεων εκτίμησης περιουσιακών στοιχείων	»	2.800
5. Των τροποποιήσεων των καταστατικών (για κάθε συμβολαιογραφική πράξη)	»	1.200
6. Των ανακοινώσεων με συμβολαιογραφική πράξη	»	1.200
7. Των ανακοινώσεων με απόφαση της Γ.Σ.	»	1.000
8. Των προσκλήσεων σε γενικές συνελεύσεις	»	1.000

Γ'. Αλληλασφαλιστικών Συνεταιρισμών — Αλληλασφαλιστικών Ταμείων και Φιλανθρωπικών Σωματείων:

1. Των υπουργικών αποφάσεων για τη χορήγηση άδειας λειτουργίας Αλληλασφαλιστικών Συνεταιρισμών — Αλληλασφαλιστικών Ταμείων	»	2.800
2. Των ισολογισμών των ανωτέρω Συνεταιρισμών, Ταμείων και Σωματείων	»	3.200

Δ'. Των δικαστικών πράξεων:

ΙΙ. Στο Τέταρτο τεύχος:

Των δικαστικών πράξεων για παρακατάθεση αποζημιώσεως	»	1.200

Ε'. ΚΑΤΑΒΟΛΗ ΣΥΝΔΡΟΜΩΝ - ΤΕΛΩΝ ΔΗΜΟΣΙΕΥΣΕΩΝ ΚΑΙ ΠΟΣΟΣΤΩΝ Τ.Α.Π.Ε.Τ.

1. Οι συνδρομές του εσωτερικού και τα τέλη δημοσιεύσεων προκαταβάλλονται στα Δημόσια Ταμεία έναντι αποδεικτικού είσπραξης, το οποίο φροντίζει ο ενδιαφερόμενος να το στείλει στο Εθνικό Τυπογραφείο.

2. Οι συνδρομές του εξωτερικού είναι δυνατό να στέλνονται και σε ανάλογο συνάλλαγμα με επιταγή στο όνομα του Διευθυντή Διαχειρίσεως του Εθνικού Τυπογραφείου.

3. Το υπέρ του ΤΑΠΕΤ ποσοστό επί των ανωτέρω συνδρομών και τελών δημοσιεύσεων καταβάλλεται ως εξής:

α) στην Αθήνα: στο Ταμείο του ΤΑΠΕΤ (Κατάστημα Εθνικού Τυπογραφείου).

β) στις υπόλοιπες πόλεις του Κράτους: στα Δημόσια Ταμεία και αποδίδεται στο ΤΑΠΕΤ σύμφωνα με τις 192378/3639/1947 (ΡΟΝΕΟ 185) και 178048/5321/31.7.65 (ΡΟΝΕΟ 139) εγκύκλιες διαταγές του Γ.Λ.Κ.

γ) στις περιπτώσεις συνδρομών εξωτερικού: όταν η αποστολή τους γίνεται με επιταγές μαζί μ' αυτές στέλνεται και το υπέρ του ΤΑΠΕΤ ποσοστό.

ΑΠΟ ΤΟ ΕΘΝΙΚΟ ΤΥΠΟΓΡΑΦΕΙΟ